



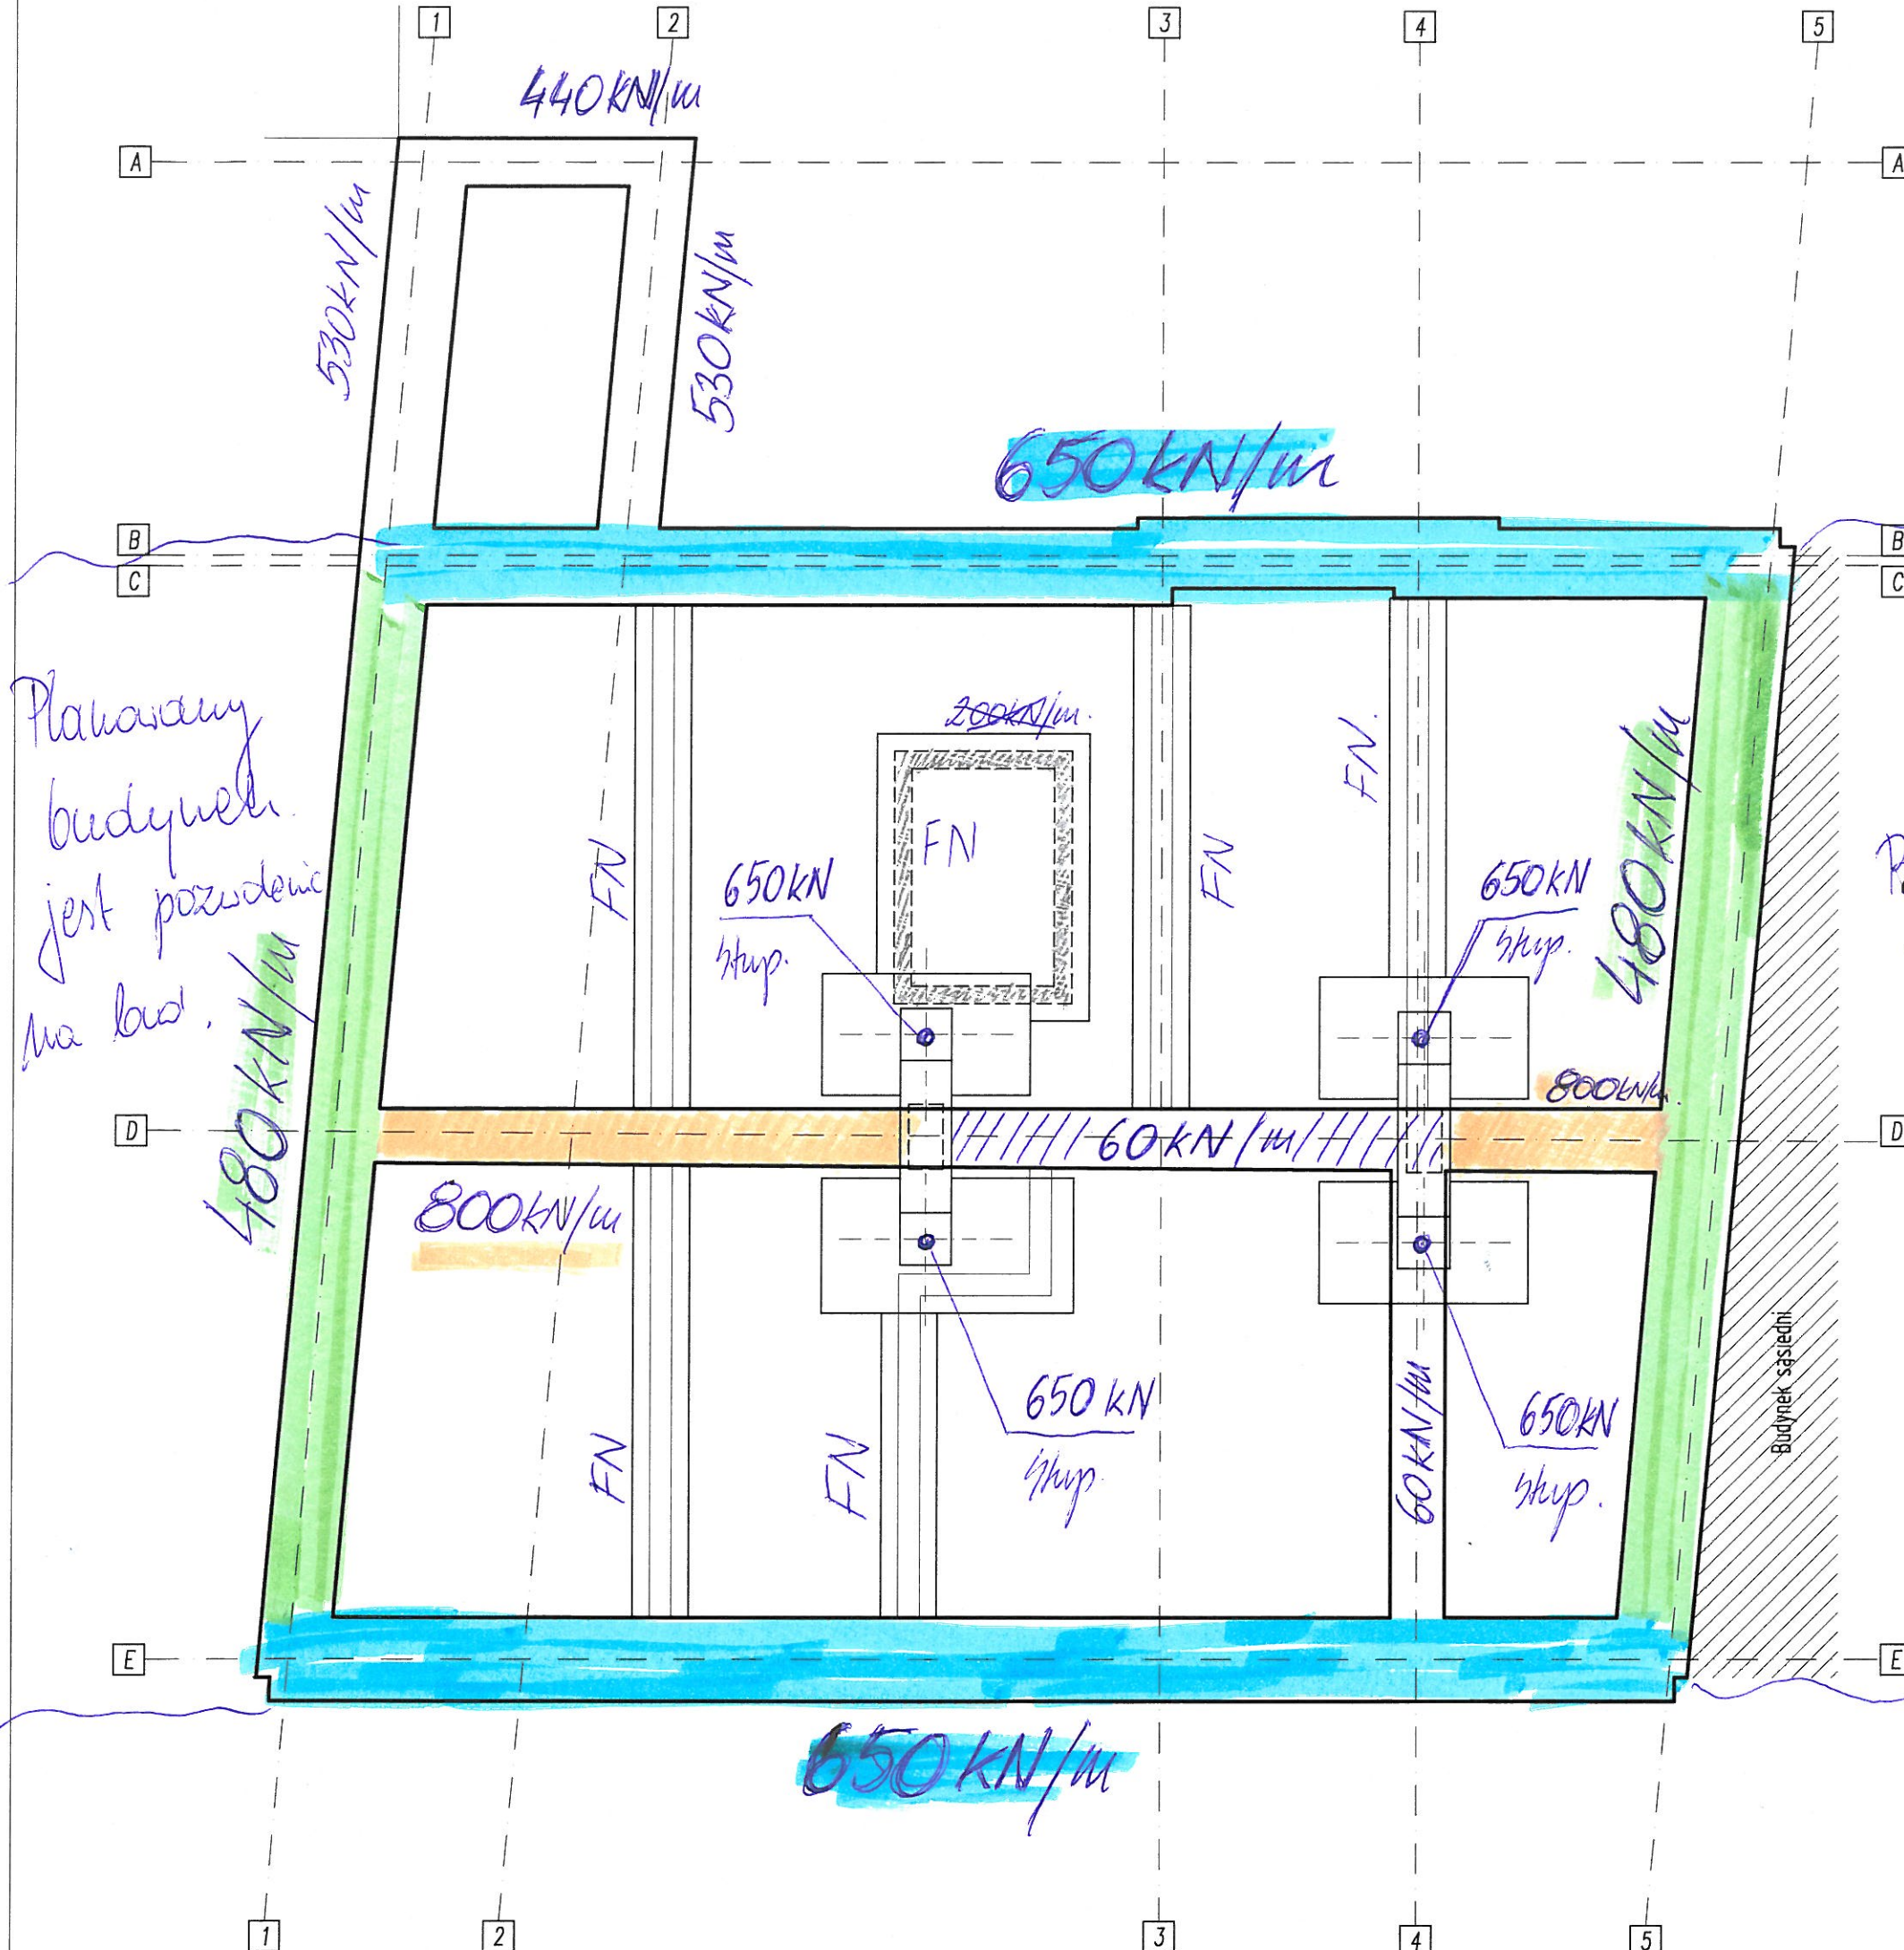

FN - fundament
monoprojektowany

ściany istniejące:

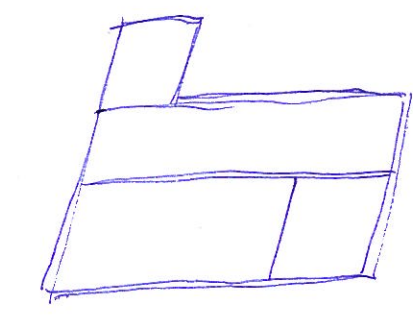

Wzrost ścian
istn.

Budynek
istniejący

Planowany
budynek
jest porównany
na bud.

ul. Składowa 29