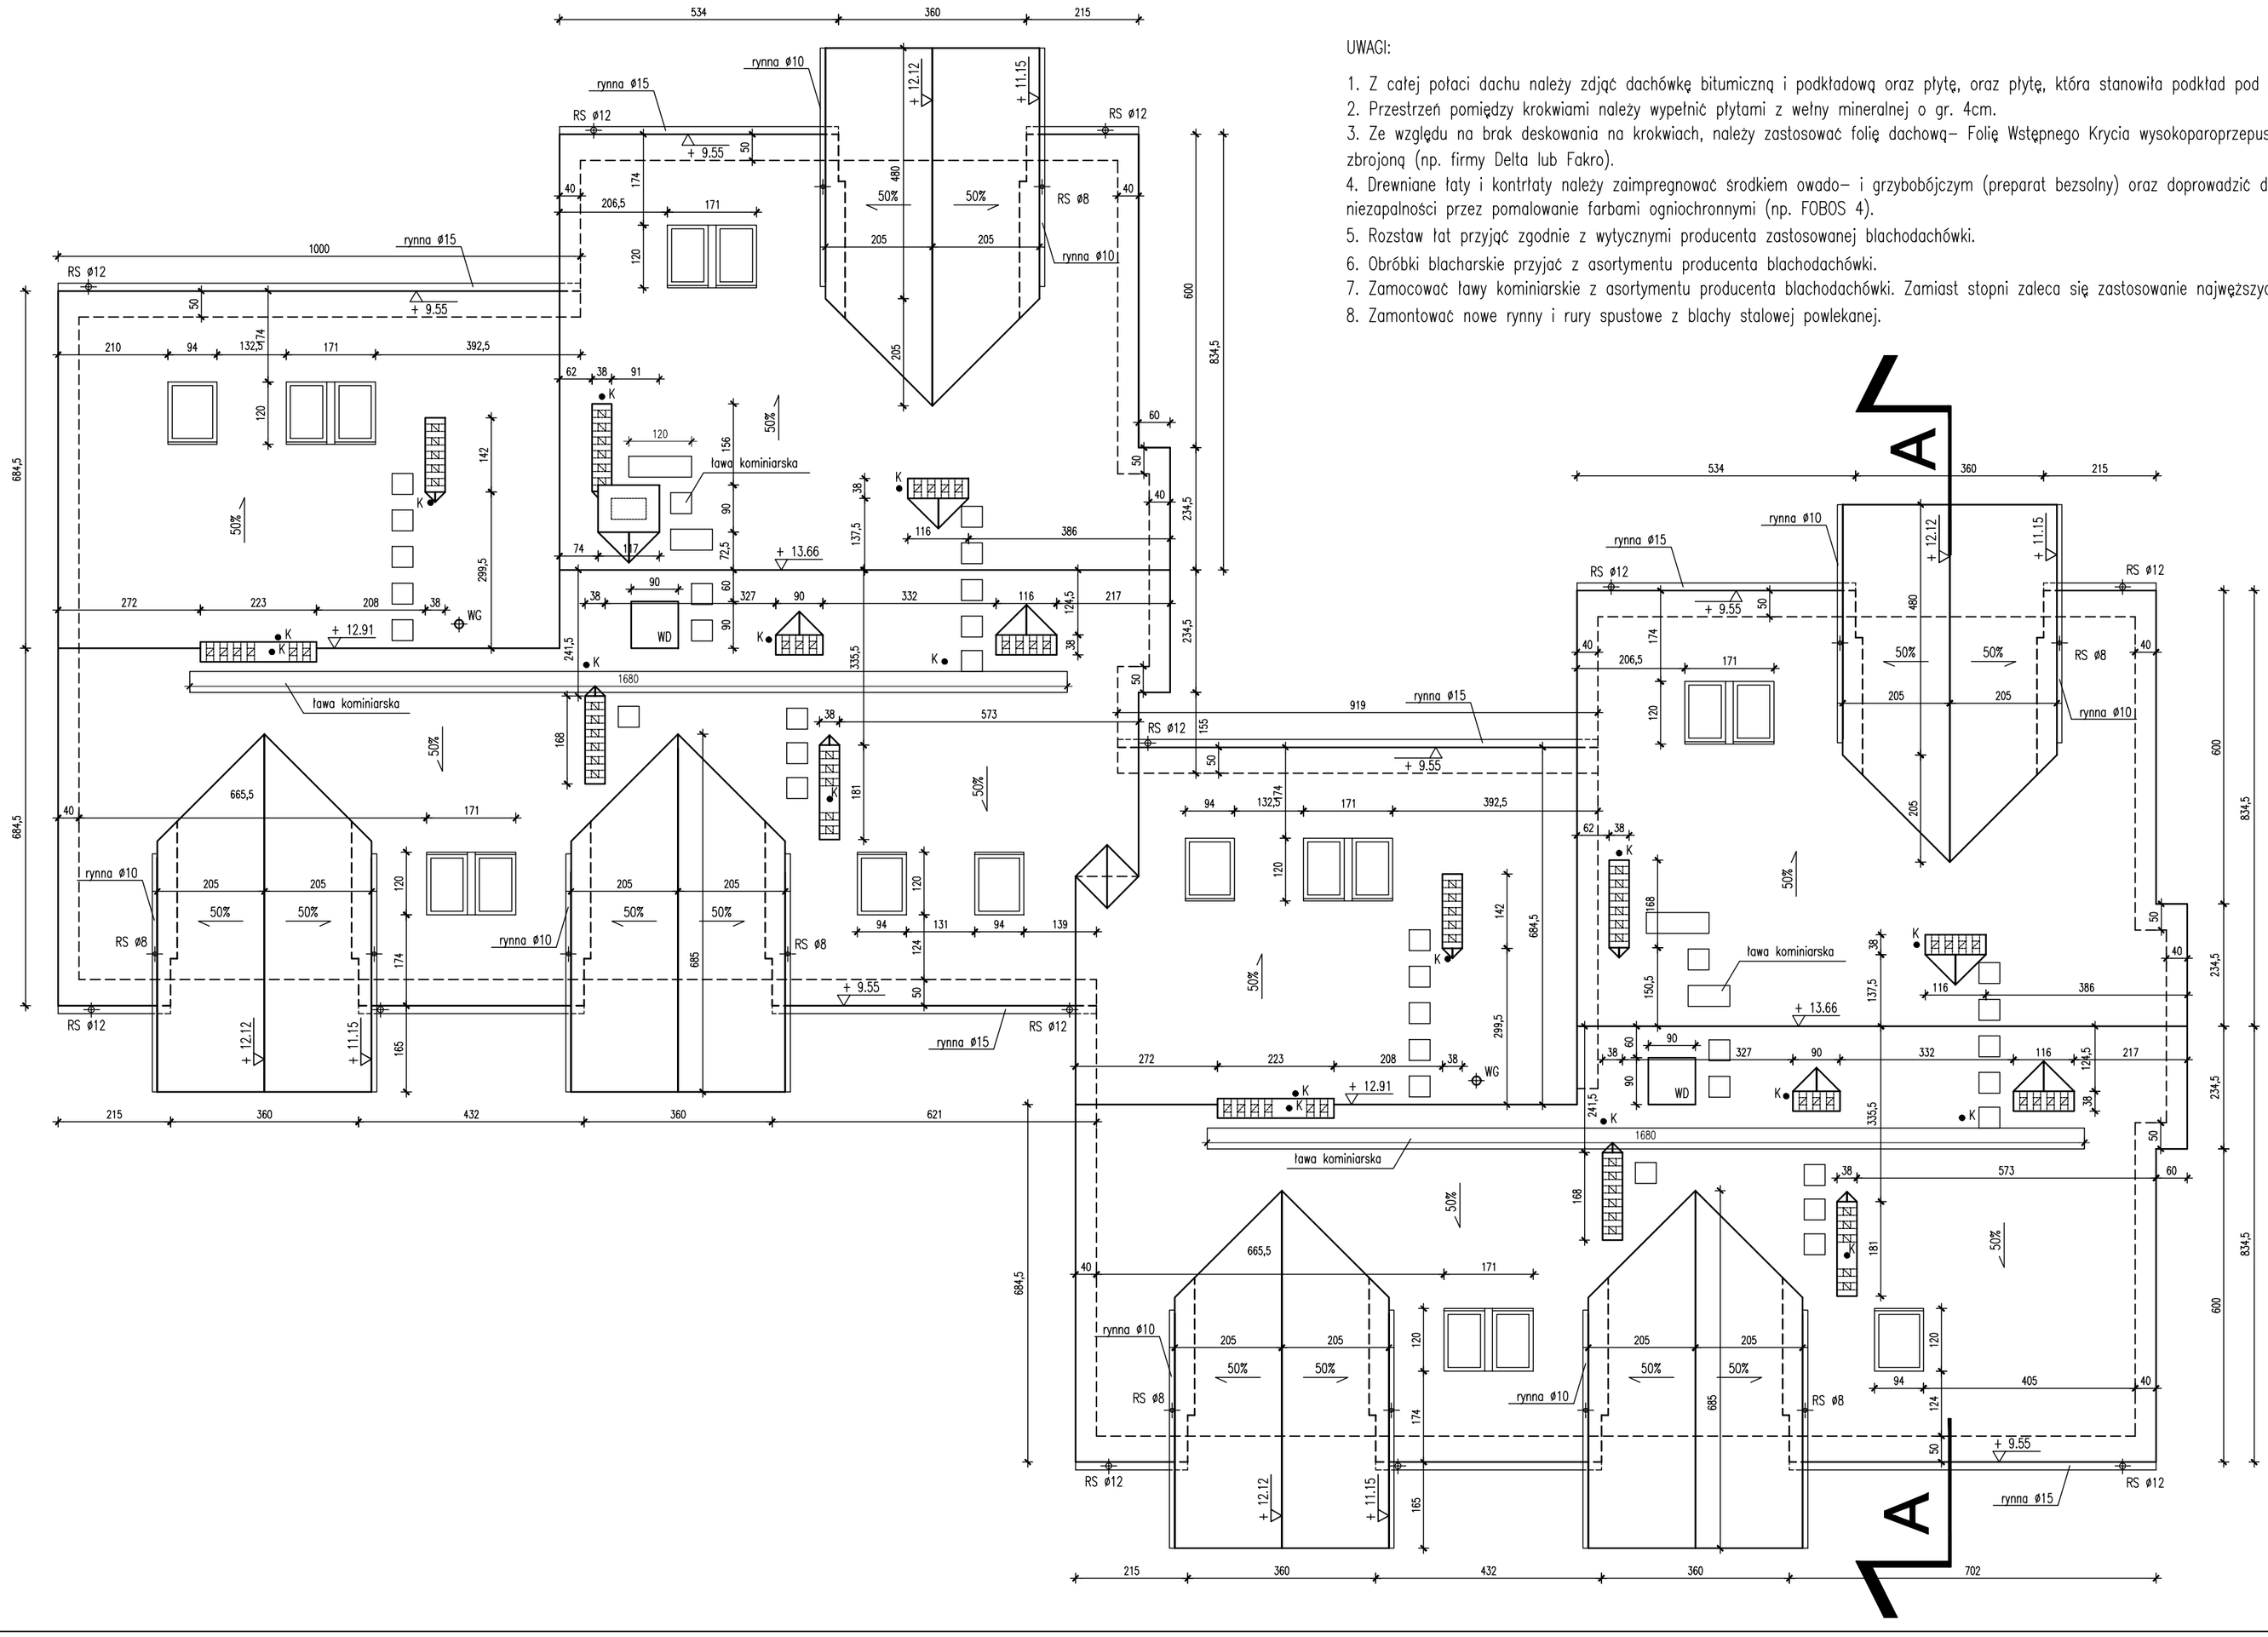

UWAGI:

1. Z całej połaci dachu należy zdjąć dachówkę bitumiczną i podkładową oraz płytę, oraz płytę, która stanowiła podkład pod papę.
2. Przestrzeń pomiędzy krokwiami należy wypełnić płytami z wełny mineralnej o gr. 4cm.
3. Ze względu na brak deskowania na krokwiach, należy zastosować folię dachową– Folię Wstępnego Krycia wysokoparoprzepuszczalną zbrojoną (np. firmy Delta lub Fakro).
4. Drewniane łaty i kontrłaty należy zaimpregnować środkiem owado– i grzybobójczym (preparat bezsolny) oraz doprowadzić do stanu niezapalności przez pomalowanie farbami ogniochronnymi (np. FOBOS 4).
5. Rozstaw łat przyjąć zgodnie z wytycznymi producenta zastosowanej blachodachówki.
6. Obróbki blacharskie przyjąć z asortymentu producenta blachodachówki.
7. Zamocować ławy kominiarskie z asortymentu producenta blachodachówki. Zamiast stopni zaleca się zastosowanie najwęższych ław.
8. Zamontować nowe rynny i rury spustowe z blachy stalowej powlekanej.

RZUT DACHU

PRZEDSIĘBIORSTWO INŻYNIERYJNO PROJEKTOWE SPÓŁKA Z O.O. 02–130 WARSZAWA ul. Gorlicka 13/61		Stadium: PW	Skala: 1:100
Temat projektu: Projekt modernizacji pokrycia dachów budynków mieszkalnych przy ul.Agrestowej 8 i 8A w Warszawie		INWESTOR: Towarzystwo Budownictwa Społecznego Warszawa Południe 03–828 Warszawa ul. Mińska 52/54	
	Nazwisko / Data / Podpis	Nazwa rysunku: RZUT DACHU AGESTOWA 8A	
Projektował :	arch. Marzenna Dragun upr. nr 3651/Gd/88 — 09.2016		
Opracował :		Nr rysunku: M–6/16–01/8A–01	
Kreślił :			
Sprawdził :			