


## SZCZEGÓŁ LUKARNY DACHOWEJ

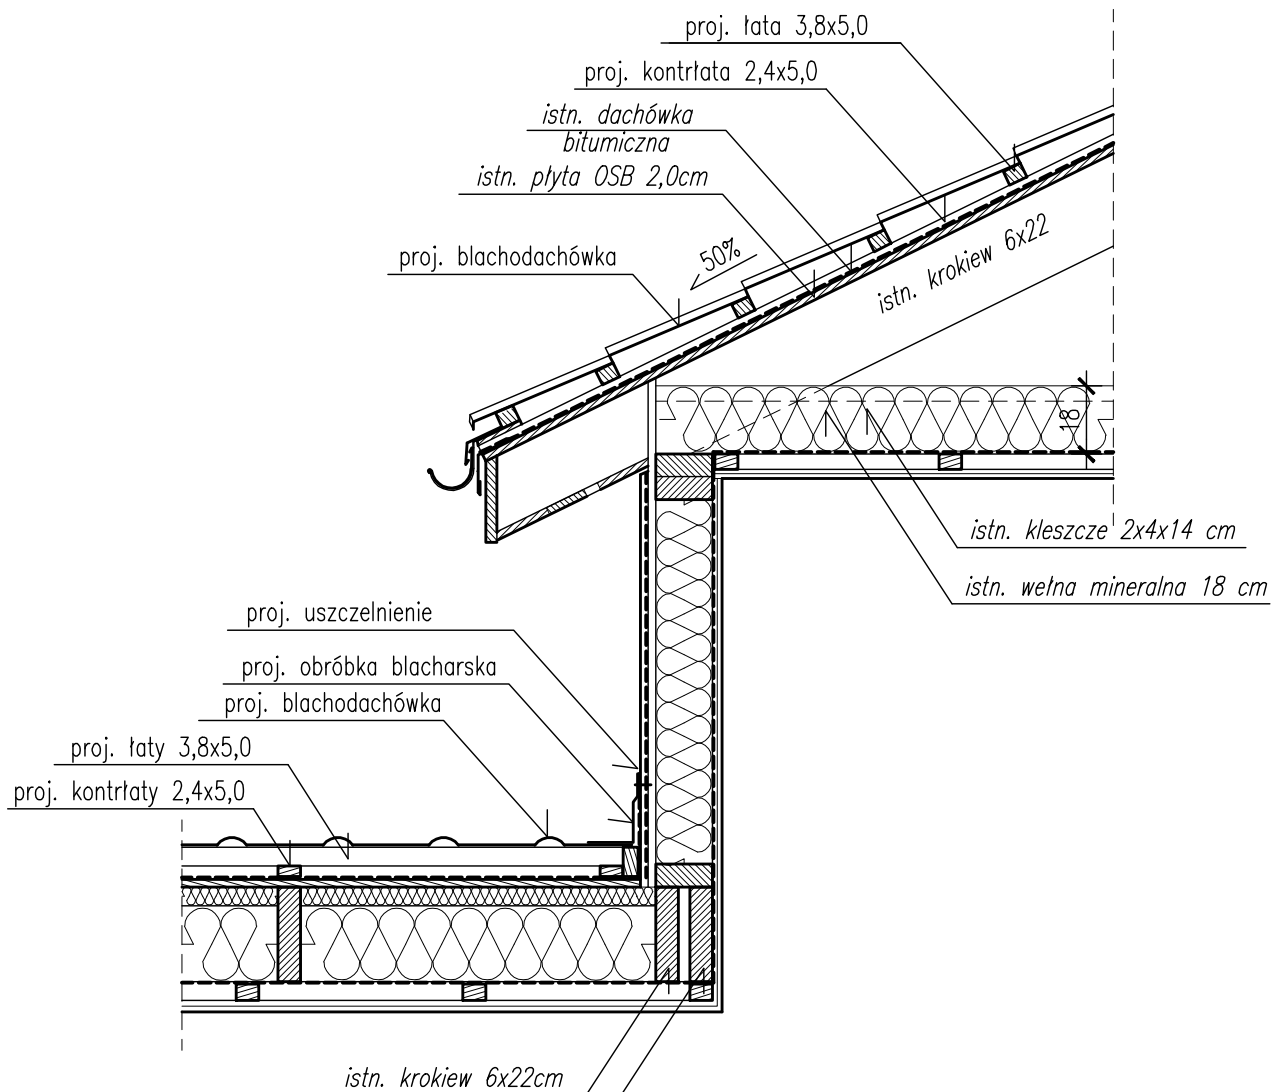

### UWAGI:

1. Drewniane taty i kontrtaty należy zaimpregnować środkiem owado- i grzybobójczym (preparat bezsolny) oraz doprowadzić do stanu niezapalności przez pomalowanie farbami ogniochronnymi (np. FOBOS 4).
2. Rozstaw łat przyjąć zgodnie z wytycznymi producenta zastosowanej blachodachówki.
3. Obróbki blacharskie przyjąć z asortymentu producenta blachodachówki.
4. Obróbki blacharskie uszczelnić silikonem dekarским.

|   |  |         |        |  |    |       |      |
|---|--|---------|--------|--|----|-------|------|
|  | PRZEDSIĘBIORSTWO INŻYNIERYJNO PROJEKTOWE<br>SPÓŁKA Z O.O.<br>02-130 WARSZAWA<br>ul. Gorlicka 13/61           |         |        | Stadium  | PW | Skala | 1:20 |
|   | Temat projektu: Projekt modernizacji pokrycia dachów budynku mieszkalnego przy ul. Agrestowej 8A w Warszawie |         |        | INWESTOR<br>Towarzystwo Budownictwa Społecznego Warszawa Południe<br>03-828 Warszawa<br>ul. Mińska 52/54 |    |       |      |
|   | Nazwisko   | Data    | Podpis | Nazwa rysunku  |    |       |      |
| Projektował :   | arch. Marzena Dragun<br>upr. nr 3651/Gd/88   | 03.2018 |        | SZCZEGÓŁ LUKARN<br>AGRESTOWA 8A  |    |       |      |
| Opracował :   |  |         |        | Nr rysunku   |    |       |      |
| Kreślił :   |  |         |        | M-1/18-01-A-03   |    |       |      |
| Sprawdził :   |  |         |        |  |    |       |      |