Obwody główne pompy P2	Zabezp. obwodów		Obwody sterowania pompy P2		Sygnalizacja optyczna w RK	Przekaźnik pomocniczy sterowania pompy
			Ręczne	Automaty-czne		
			Zwarcie lub przeciążenie		Praca pompy	
			Awaria pompy			

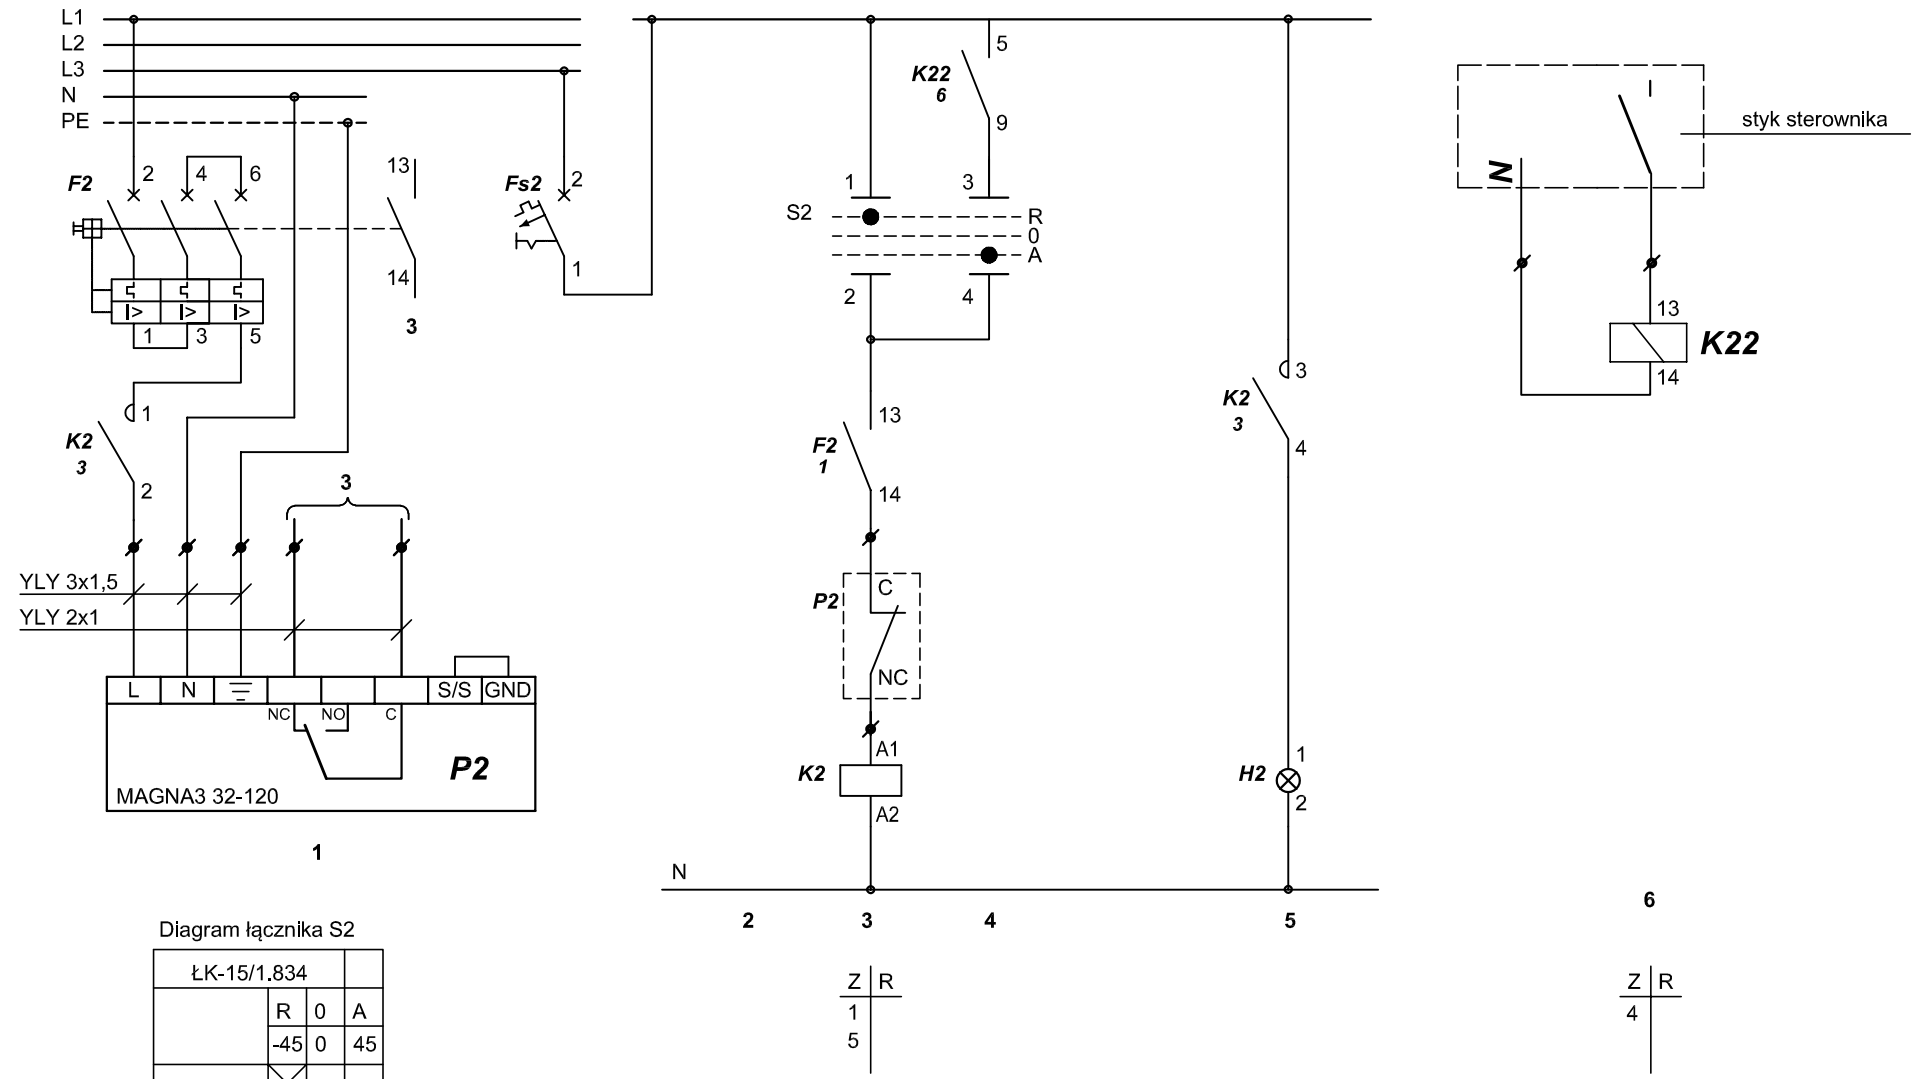

Diagram łącznika S2

ŁK-15/1.834			
	R	0	A
	-45	0	45
1 - 2	X		
3 - 4			X

Ręczne
Wyłączone
Automatyczne

- zacisk połączeń zewnętrznych w RK

UWAGA: Funkcję przekaźnika sygnalizacyjnego pompy ustawić na panelu obsługowym pompy na "ALARM".

"MOLSAN" Małgorzata Olesińska 02-759 Warszawa ul. Krymska 5/46				
INWESTOR:	**TBS WARSZAWA POŁUDNIE Sp. z o.o. ul. Mińska 52/54 Warszawa**			
OBIEKT:	**Budynek mieszkalny wielorodzinny przy ul. Szaserów 69/71 w Warszawle**			
TEMAT OPRACOWANIA:	**WYMIANA KOTŁA W KOTŁOWNI GAZOWEJ**			
TYTUŁ RYS.:	**Schemat sterowania pompą P2**			
FAZA:	DATA: **08.2019**	NR UPR.	PODPIS	SKALA: **--**
OPRACOWAŁ: mgr inż. Zbigniew Winiarek		Wa-379/01		BRANŻA **ELEKTRYCZNA**
				NR RYS. **4**