



Obwody główne pompy P5	Zabezp. obwodów		Obwody sterowania pompy P5		Sygnalizacja optyczna w RK	Praca pompy	Przełącznik pomocniczy sterowania pompy
			Ręczne Zwarcie lub przeciążenie Awaria pompy	Automaty- czne			

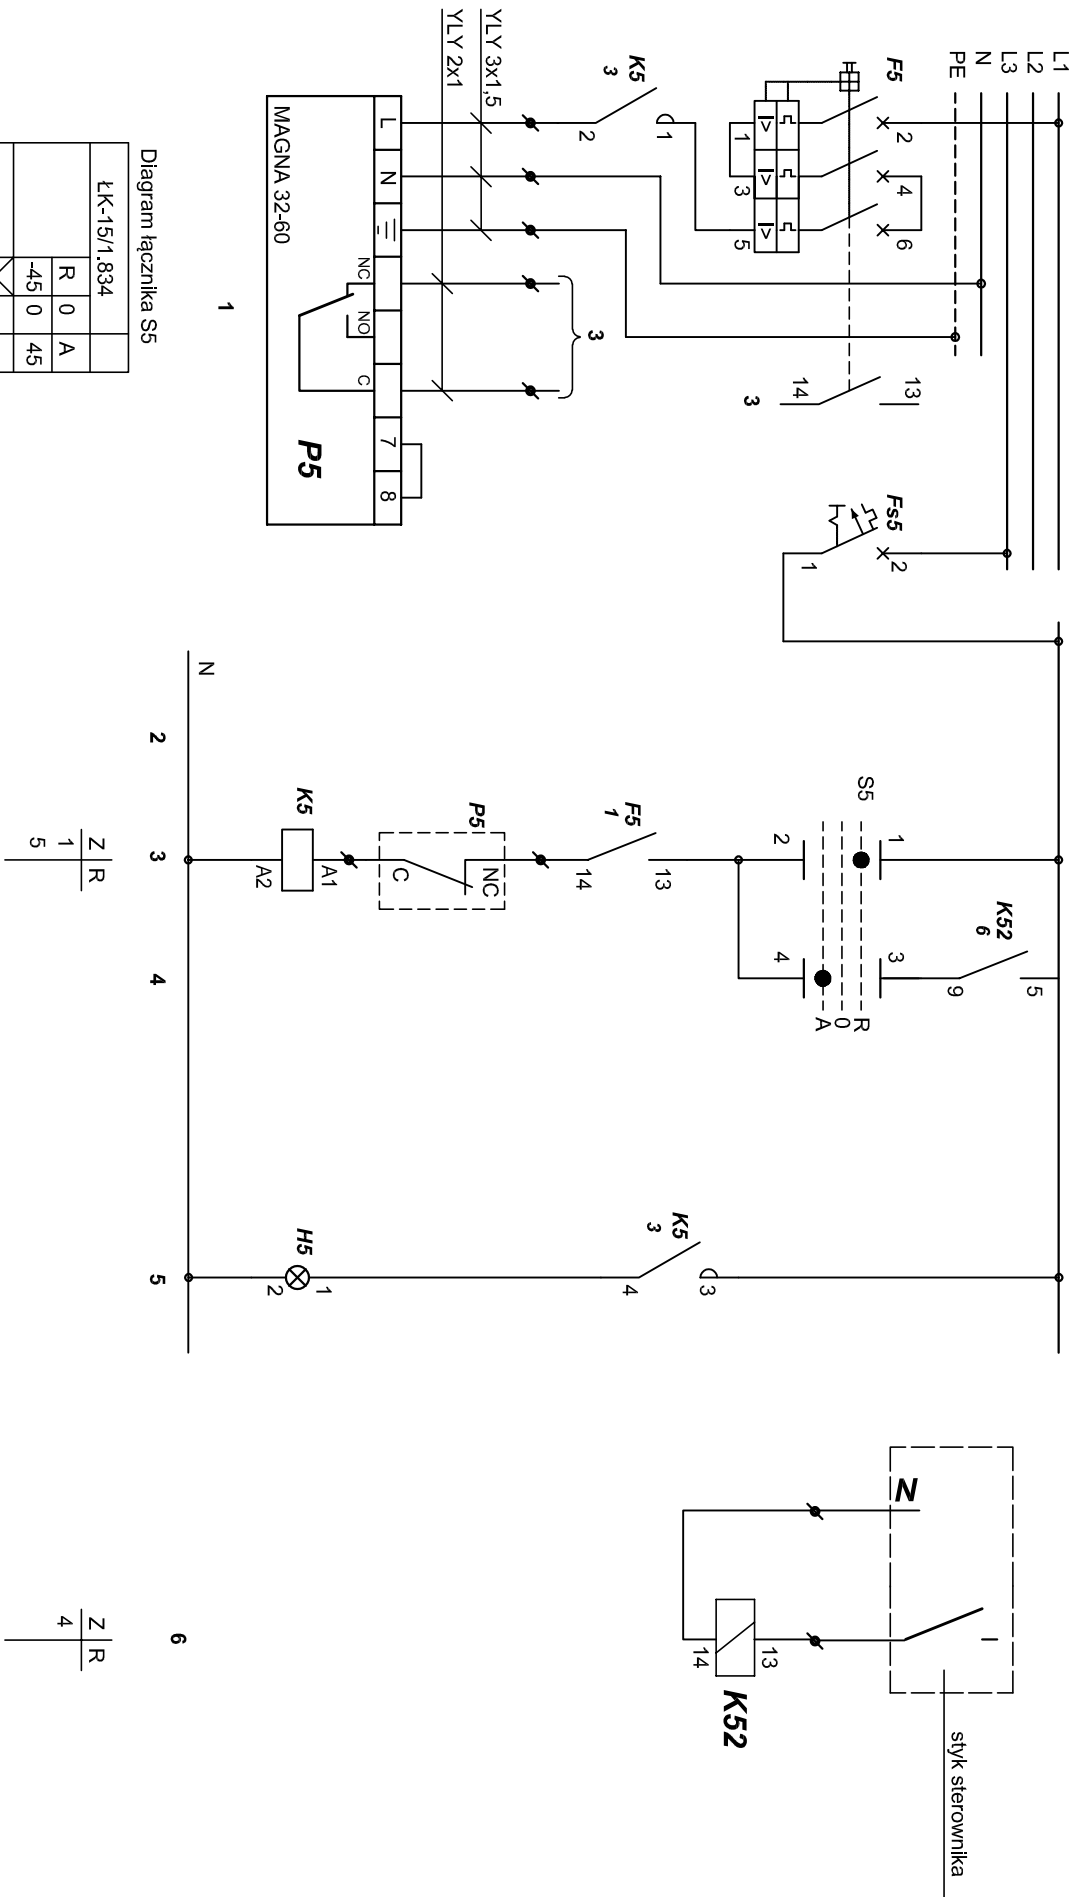

✂ - zacisk połączeń zewnętrznych w RK

 "MOLSAN" Matgorzata Olesińska	
INWESTOR:	TBS WARSZAWA POŁUDNIE Sp. z o.o. ul. Mińska 52/54 Warszawa
OBIEKT:	Budynek mieszkalny wielorodzinny przy ul. Szaserów 69/71 w Warszawie
TEMAT OPRACOWANIA:	WYMIANA KOTŁA W KOTŁOWNI GAZOWEJ
TYTUŁ RYS.:	Schemat sterowania pompą P5
FAZA:	DATA: 08.2019 NR UPR. PODPIS
OPRACOWAŁ:	mgr inż. Zbigniew Winiarek
BRANŻA	ELEKTRYCZNA
NR RYS.	7