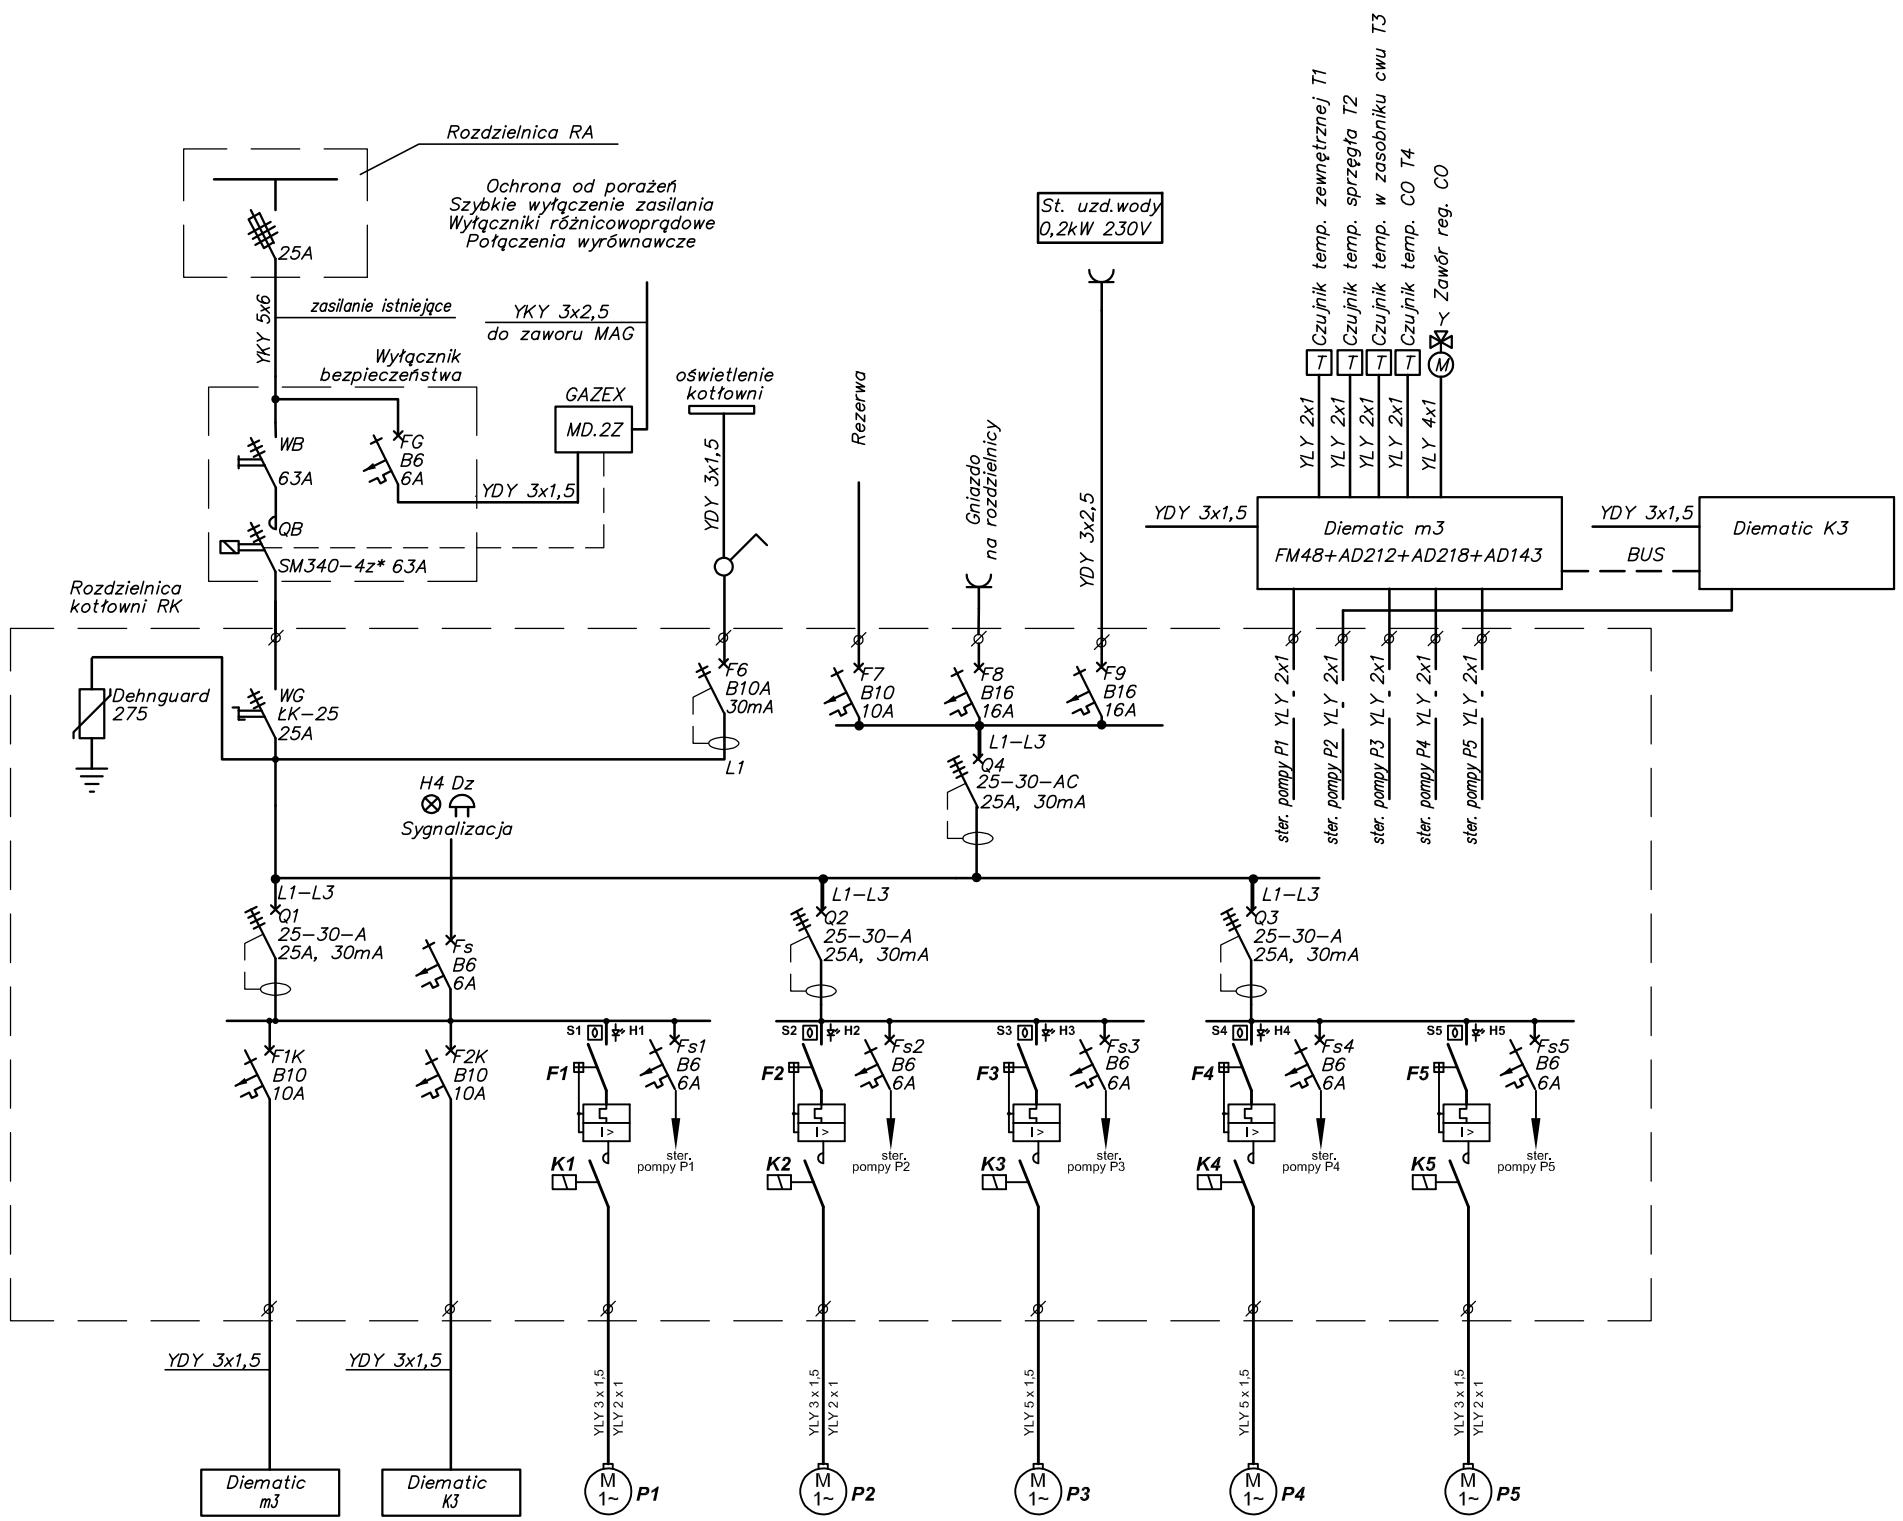

Oznaczenie odbioru	Kocioł Nr.1	Kocioł Nr.2	Pompa kotłowa PK1	Pompa kotłowa PK2	Pompa obiegowa c.o.	Pompa cyrkulacyjna c.w.	Pompa ładująca zasobniki
Typ	C230-170	C230-170	MAGNA3 32-120	MAGNA3 32-120	MAGNA 3 32-120F	UPS 25-80N	MAGNA 32-60
Moc [kW]	500W	500W	0,009-0,182	0,009-0,182	0,014-0,333	0,11-0,155-0,165	0,01-0,085
Obroty [obr/min]			Regulowane	Regulowane	Regulowane	Regulowane	Regulowane
Prąd znam. [A]	S301B10	S301B10	0,09-1,56 M250 (1,6-2,5)	0,09-1,56 M250 (1,6-2,5)	0,18-1,55 M250 (1,6-2,5)	0,5-0,7-0,7 M250 (0,63-1,0)	0,009-0,6 M250 (0,63-1,0)
Napięcie [V]	230	230	230	230	230	230	400

"MOLSAN" Małgorzata Olesińska
02-759 Warszawa ul. Krymska 5/46

INWESTOR:	**TBS WARSZAWA POŁUDNIE Sp. z o.o.** **ul. Mińska 52/54 Warszawa**
OBIEKT:	**Budynek mieszkalny wielorodzinny** **przy ul. Szaserów 69/71 w Warszawie**
TEMAT OPRACOWANIA:	**WYMIANA KOTŁA** **W KOTŁOWNI GAZOWEJ**
TYTUŁ RYS.:	**Schemat strukturalny rozdzielnicy** **RK kotłowni**

FAZA:	DATA: **08.2019**	NR UPR.	PODPIS	SKALA: **-**
OPRACOWAŁ: mgr inż. Zbigniew Winiarek		Wa-379/01		BRANŻA **ELEKTRYCZNA**
				NR RYS. **1**