

Obwody główne pompy P3	Zabezp. obwodów	Obwody sterowania pompy P3		Sygnalizacja optyczna w RK	Praca pompy	Przełącznik pomocniczy sterowania pompy
		Ręczne Zwarcie lub przełączenie	Automaty- czne			
		Awaria pompy				

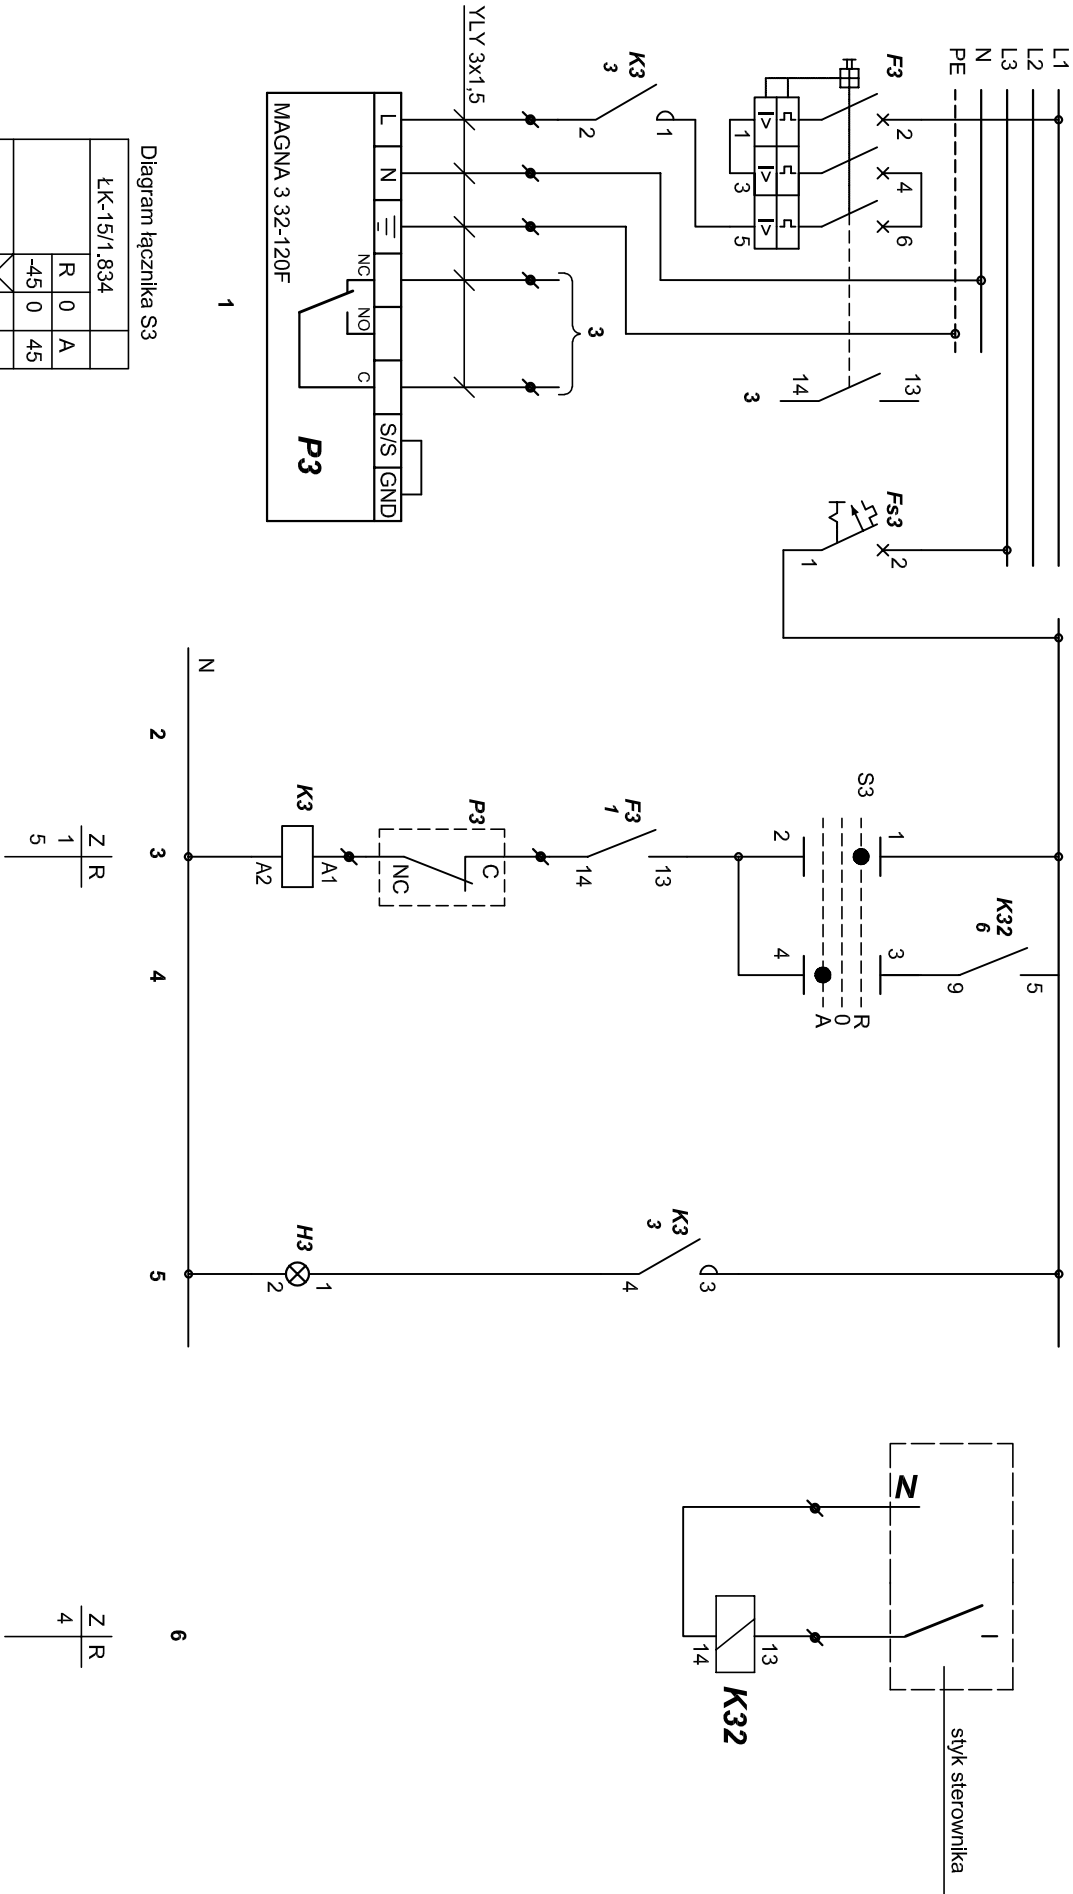


Diagram łącznika S3

ŁK-15/1.834	R	0	A
	.45	0	45
1 - 2	×		
3 - 4		×	
Ręczne			
Wyłączone			
Automatyczne			

✂ - zacisk połączeń zewnętrznych w RK

UWAGA: Funkcję przełącznika sygnalizacyjnego pompy ustawić na panelu obsługowym pompy na "ALARM".

<div><div></div><div>"MOLSAN" Matgorzata Olesińska</div></div>			
INWESTOR:	TBS WARSZAWA POŁUDNIE Sp. z o.o. ul. Mińska 52/54 Warszawa	DATA: 08.2019	NR UPR.
OBIĘKT:	Budynek mieszkalny wielorodzinny przy ul. Szaserów 69/71 w Warszawie	WYMIANA KOTŁA W KOTŁOWNI GAZOWEJ	SCHEMAT STEROWANIA POMPĄ P3
TYTUŁ RYS.:			
OPRACOWAŁ:	mgr inż. Zbigniew Winiarek	Wa-379/01	BRANŻA ELEKTRYCZNA
			NR RYS. 5