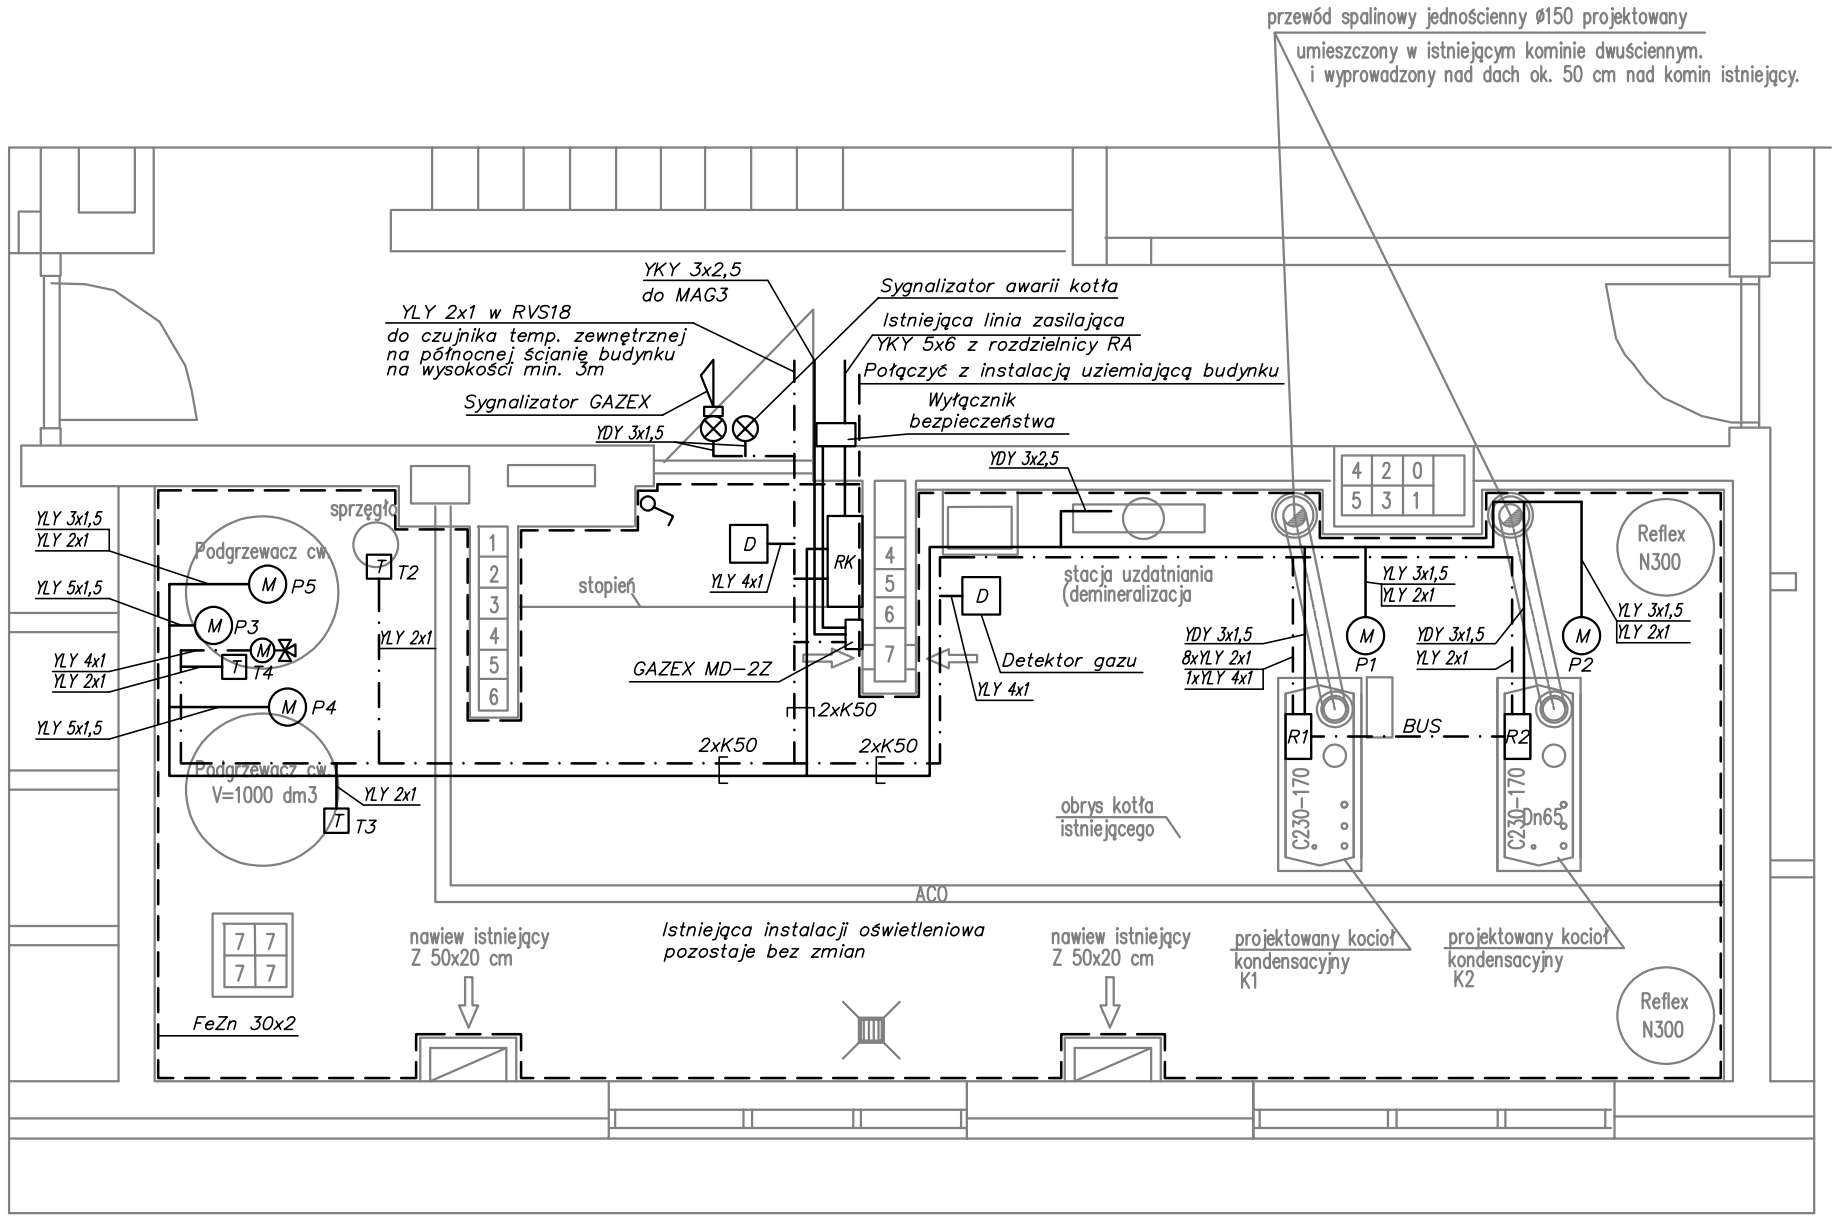

OZNACZENIA:

- oprawa świetlówkowa CO1–236, 2x36W, IP55
- instalacja siłowa
- instalacja uziemiająca, bednarka stalowa FeZn 30x2
- instalacja sterowania i automatyki
- korytko kablowe

UWAGA:
Kominy spalinowe na dachu podłączyć do instalacji odgromowej.

"MOLSAN" Małgorzata Olesińska
02-759 Warszawa ul. Krymska 5/46

INWESTOR:	**TBS WARSZAWA POŁUDNIE Sp. z o.o.** **ul. Mińska 52/54 Warszawa**
OBIEKT:	**Budynek mieszkalny wielorodzinny** **przy ul. Szaserów 69/71 w Warszawie**
TEMAT OPRACOWANIA:	**WYMIANA KOTŁA** **W KOTŁOWNI GAZOWEJ**
TYTUŁ RYS.:	**Plan instalacji elektrycznych w kotłowni**

FAZA:	DATA: **08.2019**	NR UPR.	PODPIS	SKALA: **1:50**
OPRACOWAŁ: mgr inż. Zbigniew Winiarek		Wa-379/01		BRANŻA **ELEKTRYCZNA**
				NR RYS. **11**